


22.1.2025 14.30.54

# Liikenteenohjaussuunnitelma 22.1.2025 Husulan vh, osa 1, Hamina

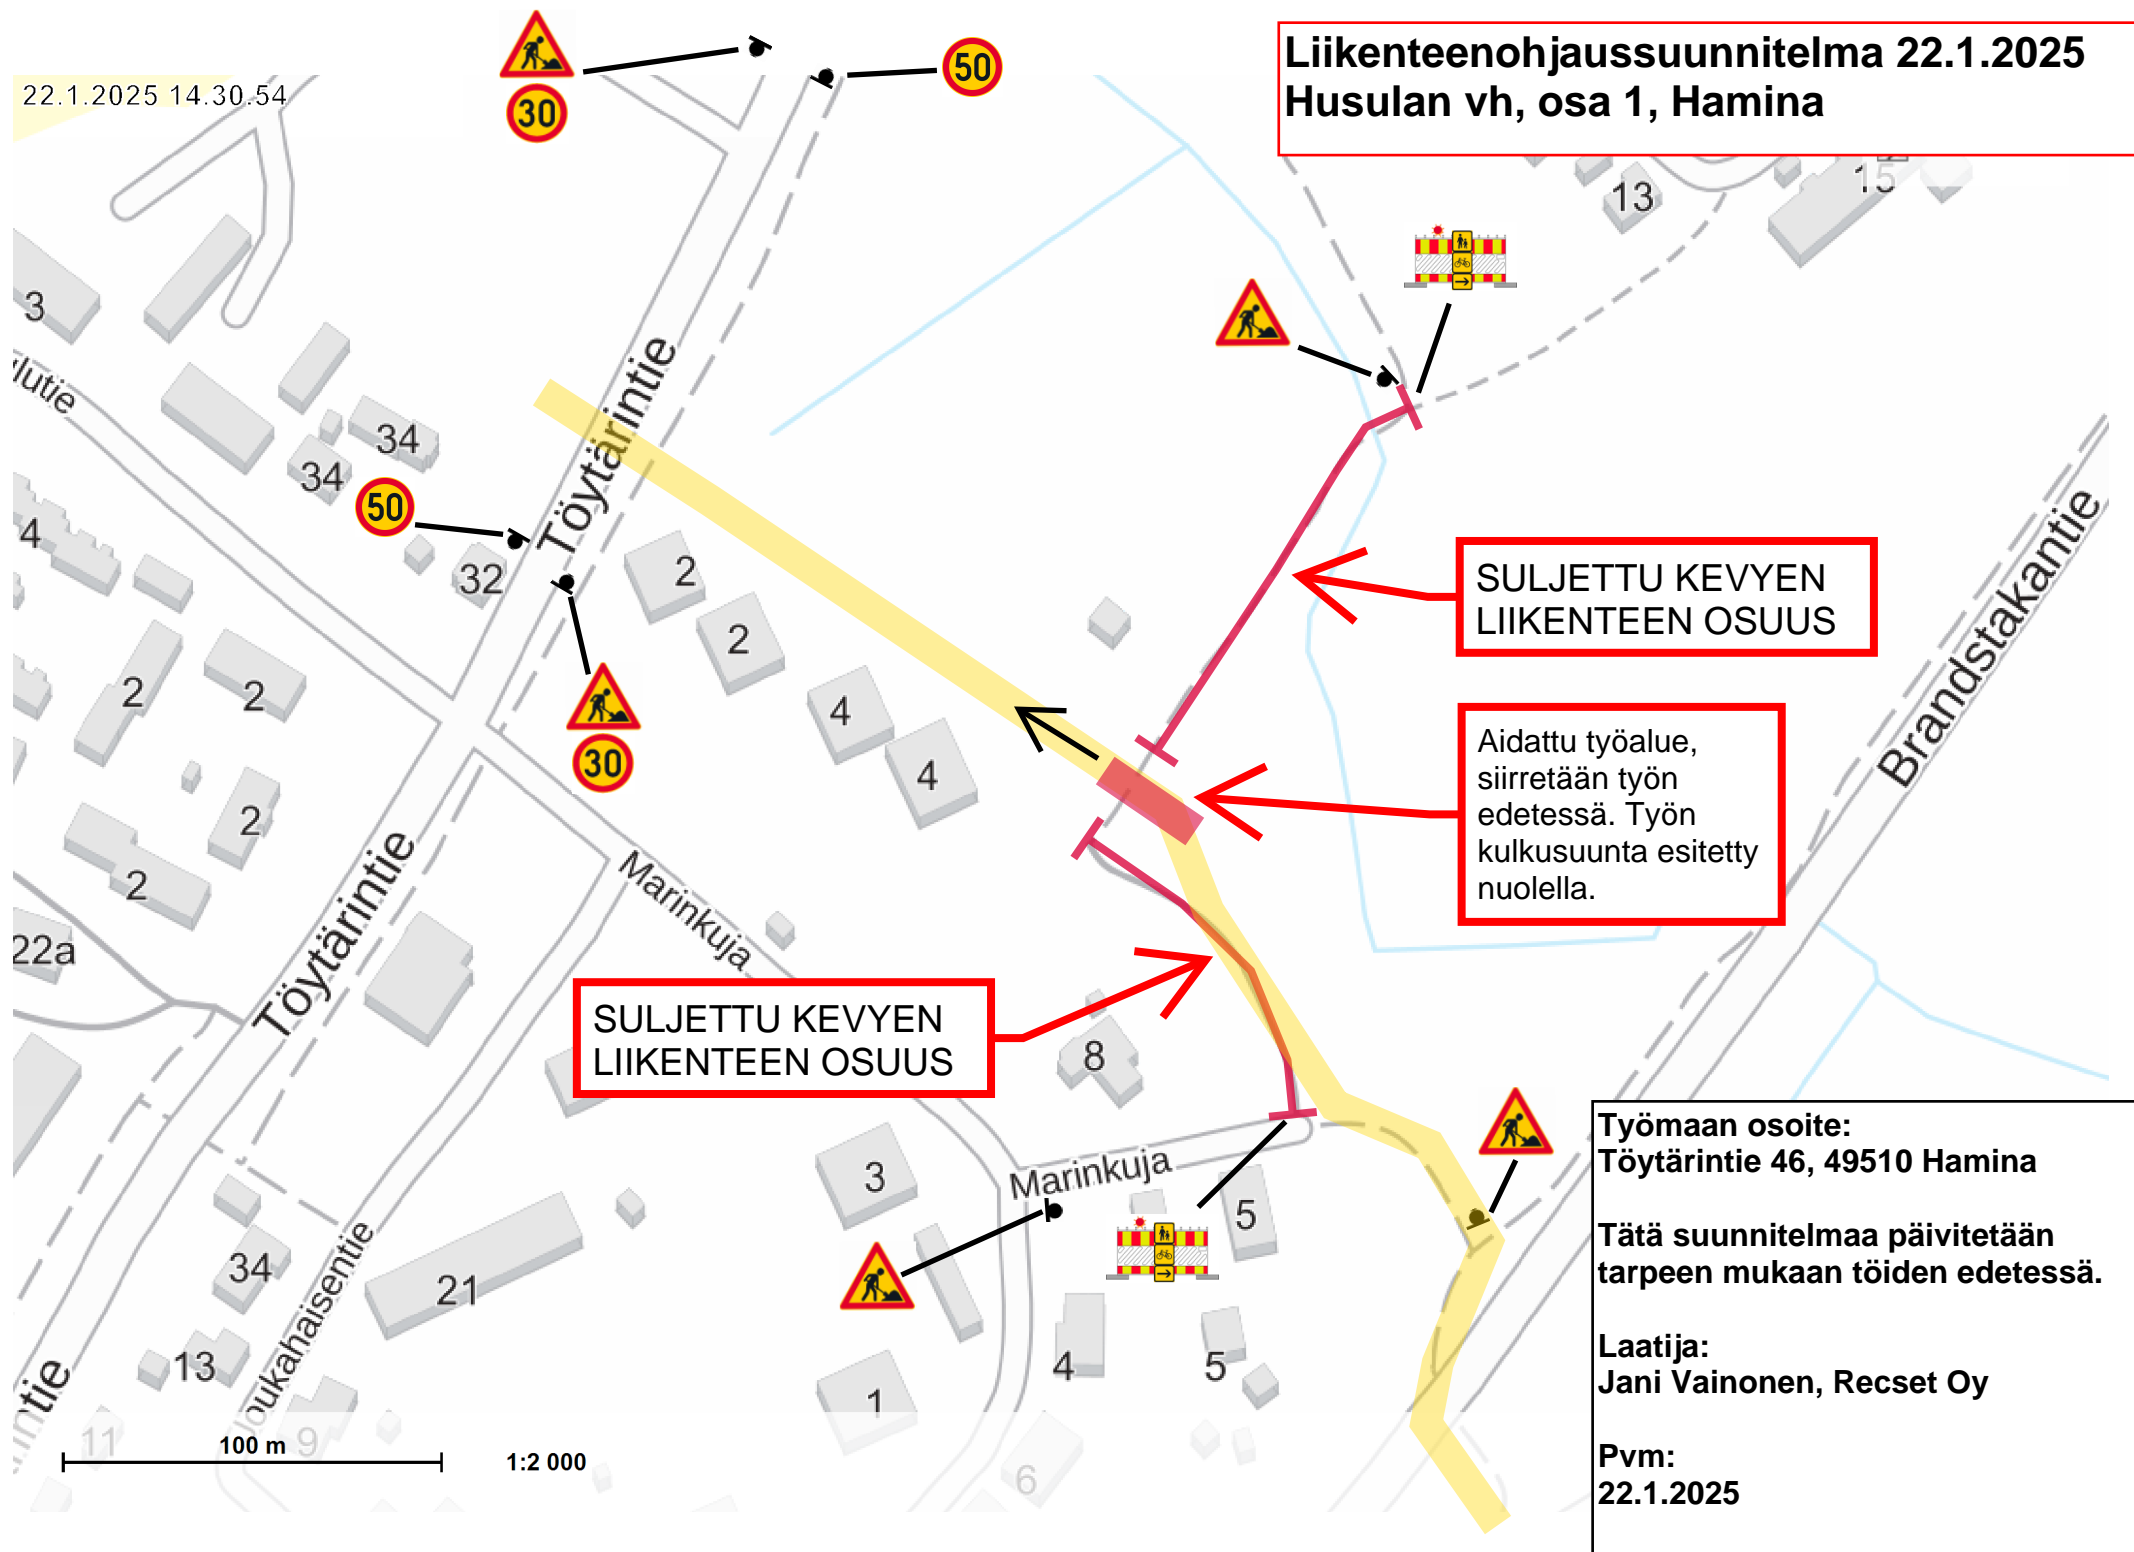

**SULJETTU KEVYEN  
LIIKENTEEN OSUUS**

Aidattu työalue,  
siirretään työn  
edessä. Työn  
kulkusuunta esitetty  
nuolella.

**SULJETTU KEVYEN  
LIIKENTEEN OSUUS**

**Työmaan osoite:**  
Töytärintie 46, 49510 Hamina

Tätä suunnitelmaa päivitetään  
tarpeen mukaan töiden edessä.

**Laatija:**  
Jani Vainonen, Recset Oy

**Pvm:**  
22.1.2025