


1 LINNOITUS

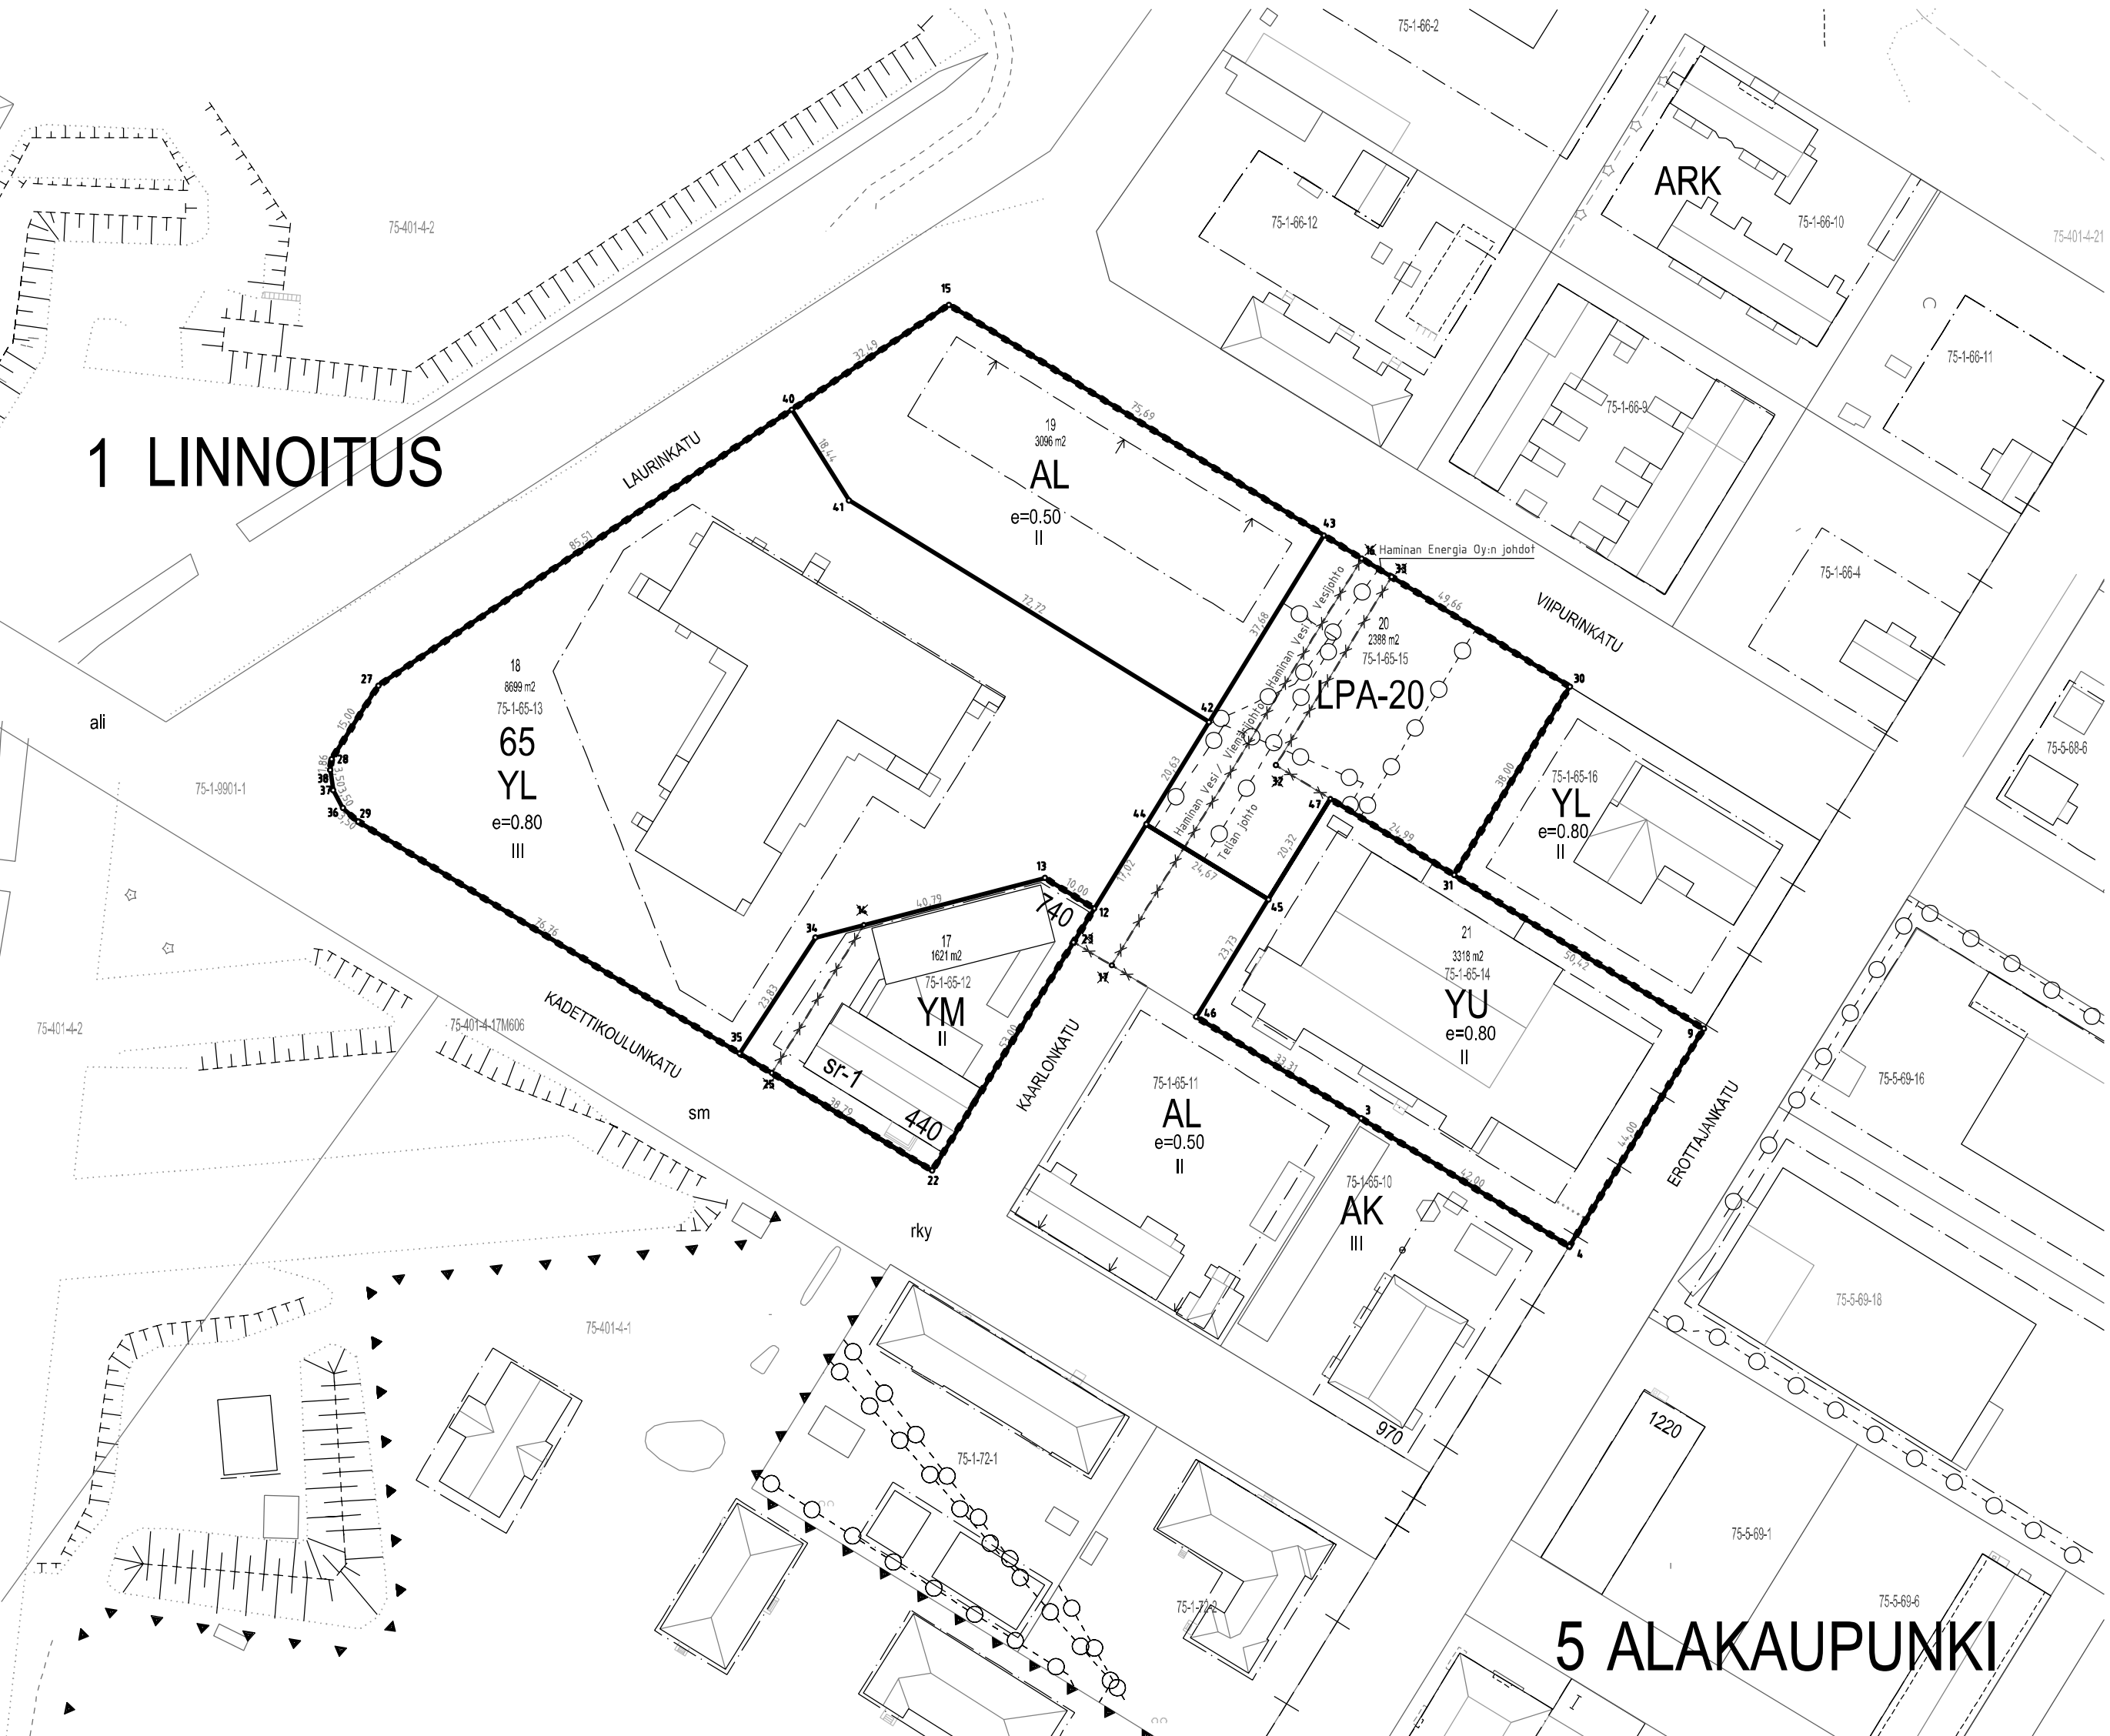

5 ALAKAUPUNKI

TONTTIEN MUODOSTUMINEN			
TONTIT:	P-ALA (m2)	OSAP-ALA (m2)	KIINTEISTÖ

75-1-65-17	1621	1455	75-1-65-12
		166	75-1-65-13
75-1-65-18	8699	8699	75-1-65-13
75-1-65-19	3096	3096	75-1-65-13
75-1-65-20	2388	446	75-1-65-13
		574	75-1-65-14
		1368	75-1-65-15
75-1-65-21	3318	3318	75-1-65-14

RAJAMERKKIEN KOORDINAATTILUETTELO

N:o	X	Y
3	6717297.947	27511390.037
4	6717275.958	27511425.821
9	6717313.392	27511448.948
12	6717334.042	27511344.149
13	6717339.304	27511335.645
15	6717437.865	27511319.152
16	6717394.192	27511390.136
17	6717324.277	27511347.120
22	6717288.973	27511316.260
27	6717372.357	27511221.006
28	6717359.696	27511212.962
29	6717349.000	27511217.532
30	6717372.187	27511425.920
31	6717339.822	27511406.008
34	6717329.066	27511296.165
35	6717309.123	27511283.119
36	6717351.315	27511214.904
37	6717354.392	27511213.237
38	6717357.852	27511212.732
40	6717419.827	27511292.127
41	6717404.212	27511301.936
42	6717366.104	27511363.875
43	6717398.200	27511383.622
44	6717348.534	27511353.065
45	6717335.605	27511374.079
46	6717315.395	27511361.660
47	6717352.908	27511384.724

TONTTIJAON MUUTOS			1 : 1000	HAMINA	
Asemakaavan muutos hyväksytty					
Edellinen tonttijako			13.12.1988 Ja 22.9.2014	Karttalehti	L5211C
Pohjakartan hyväksyi ja				Kaupunginosa	1. Linnoitus
Lask.	HV	tonttijaon laati Kiinteistö- insinööri Toni Sepperi		Kortteli	65
Piirt.	HV			Tontti	17 - 21
Tark.	SP				
Tjm hyväksytty kaupunginvaltuustossa				Tonttijakokartta	3682